


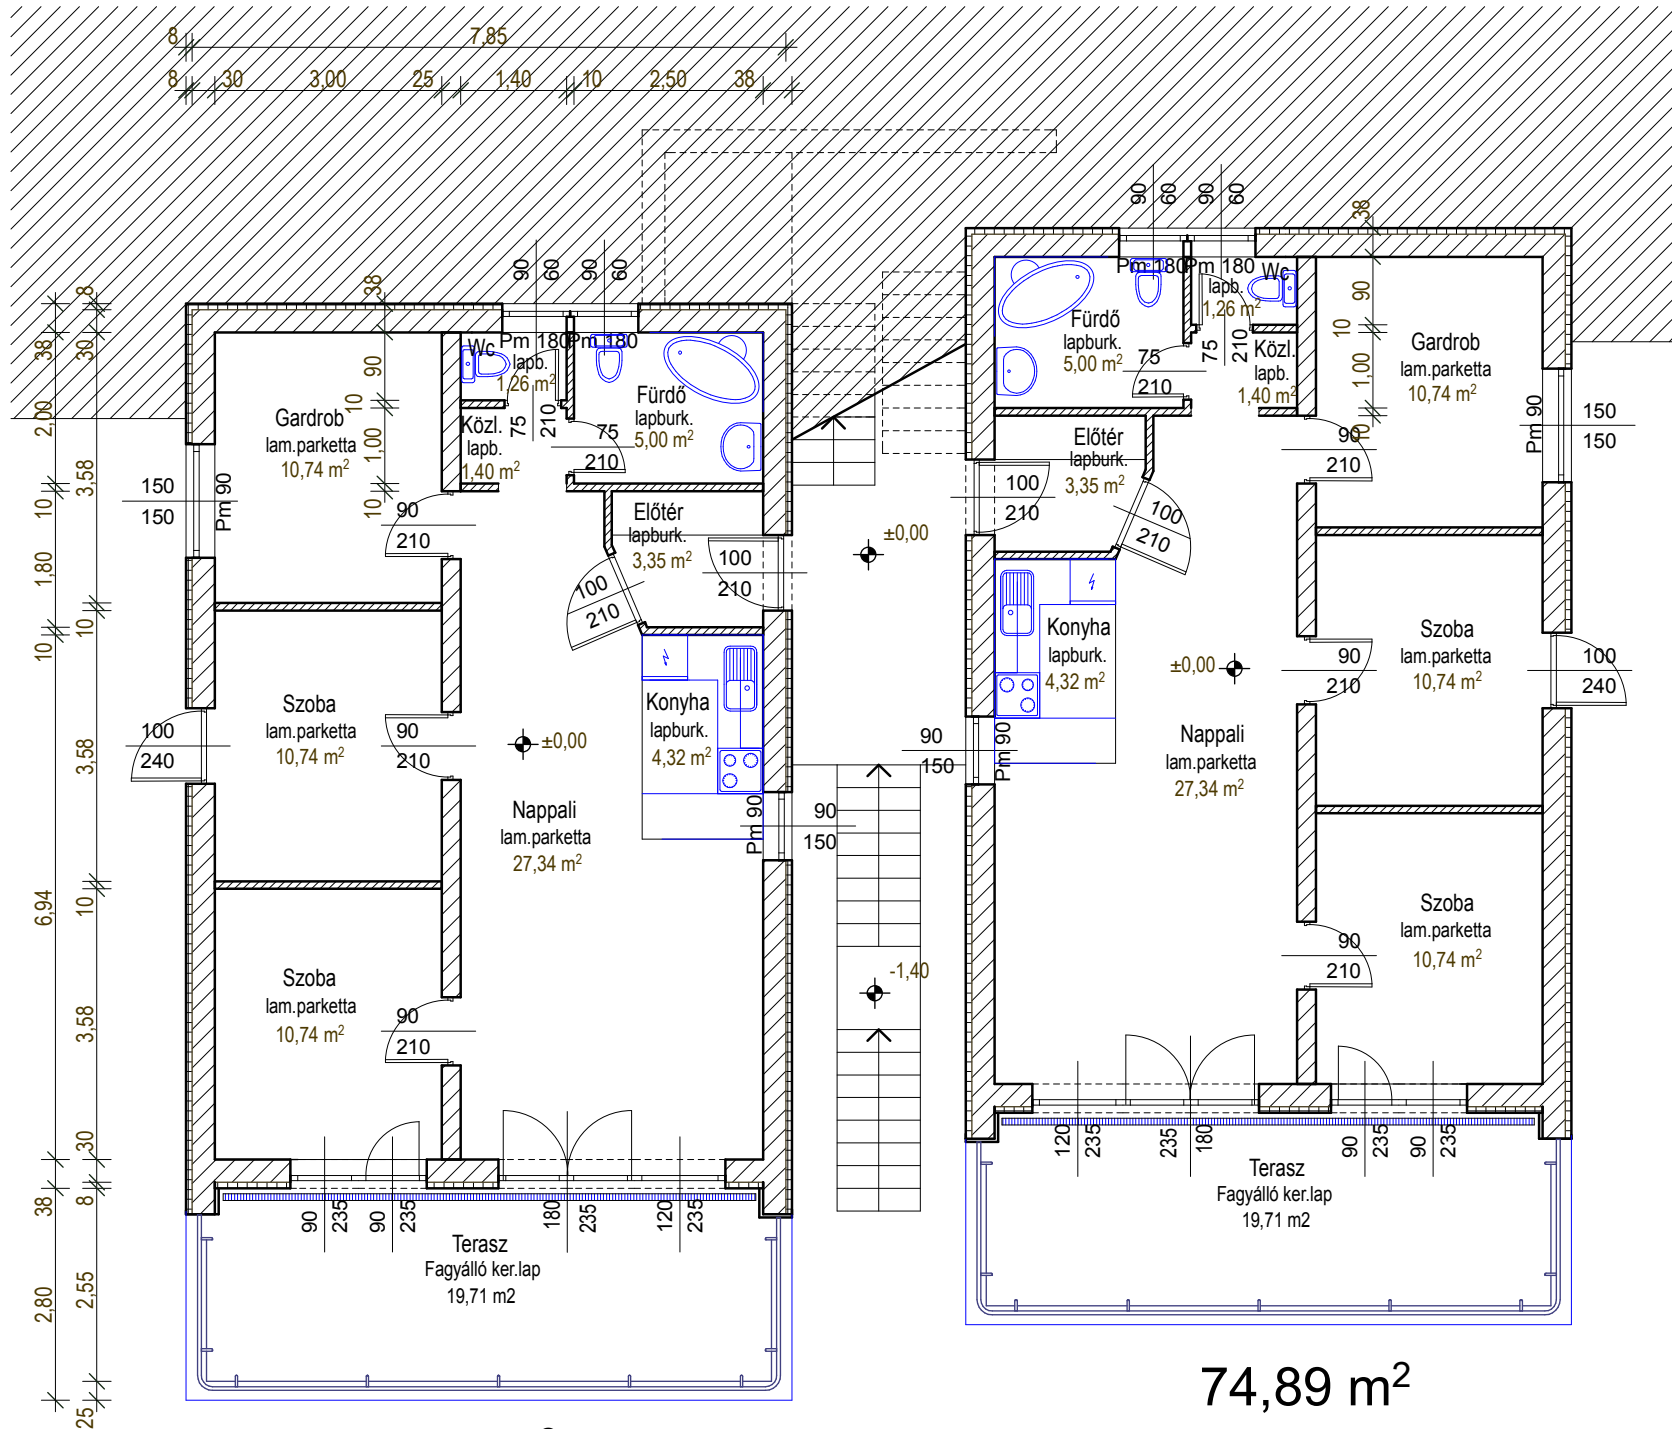

74,89 m²

74,89 m²

Pécs Mattheovits út 35418 hrsz
4 lakásos társasház
1. szint alaprajza - 2016 02.