


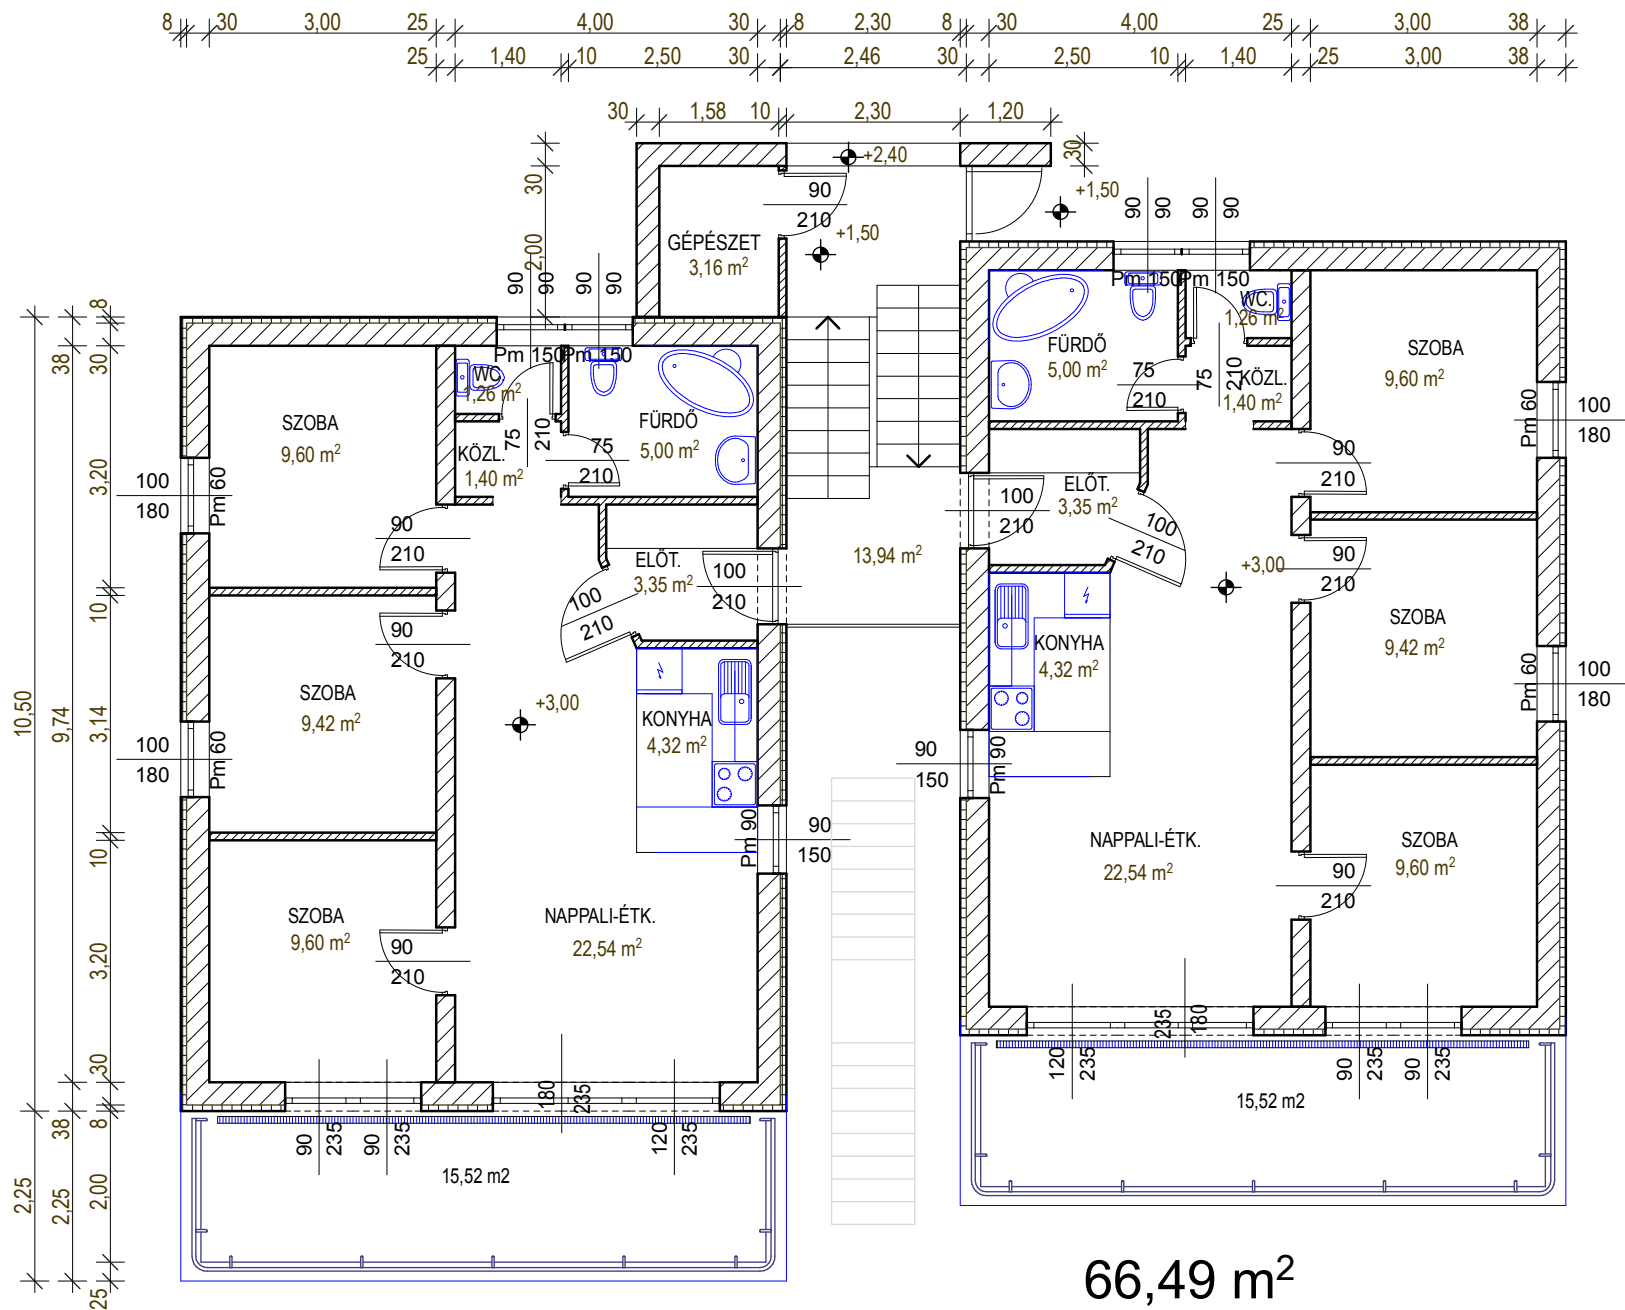

66,49 m²

66,49 m²

Pécs Mattheovits út 35418 hrsz
4 lakásos társasház
2. szint alaprajza - 2016 02.