


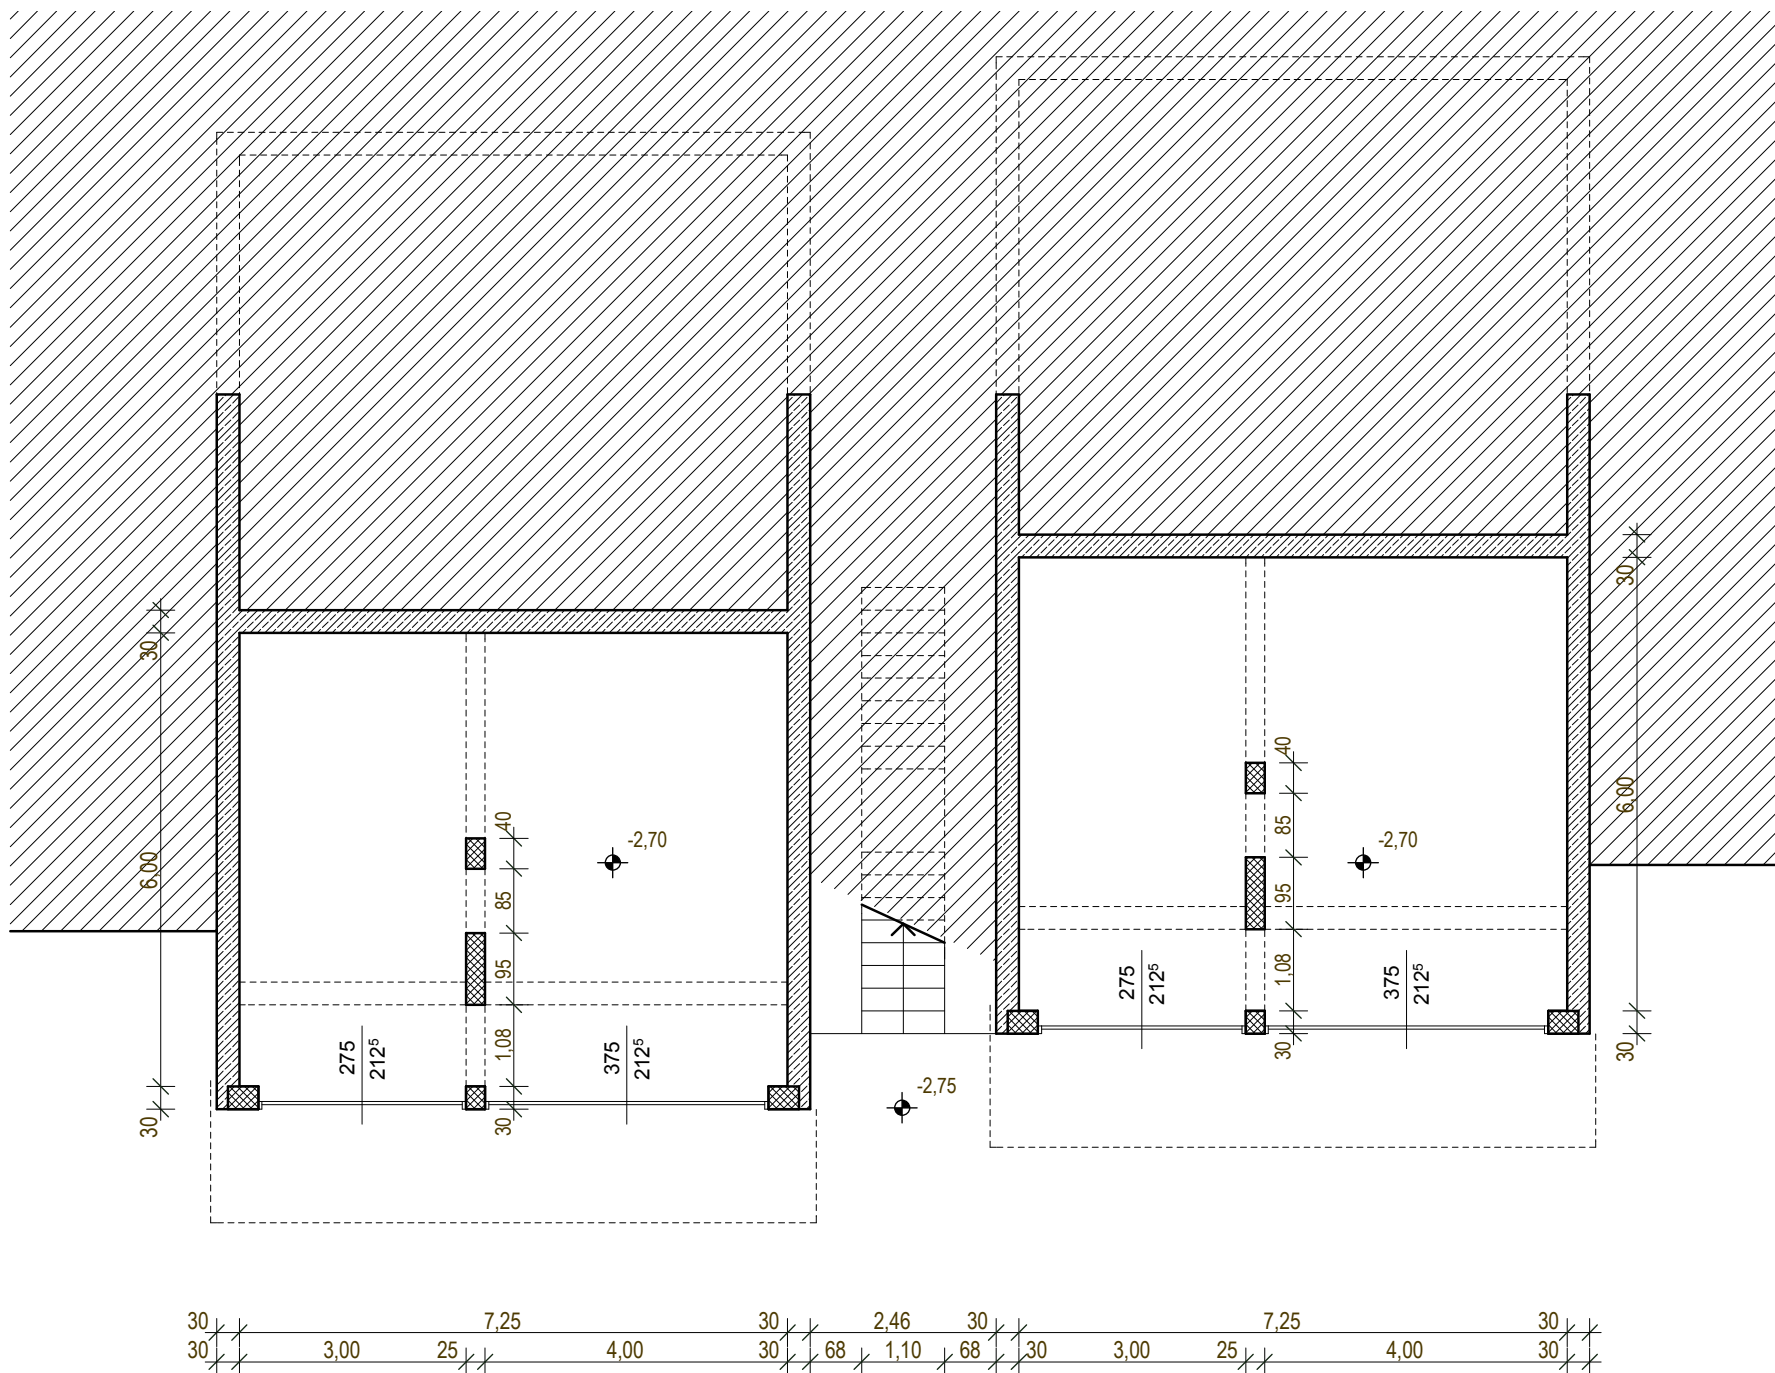

Pécs Mattheovits út 35418 hrsz
4 lakásos társasház pince szint alaprajza - 2016 02.